



Правительство Москвы
Московский земельный комитет

Адрес: 113054, Москва,
ул. Бахрушина, 20.
Тел: 959 - 09 - 52

ПЛАН ЗЕМЕЛЬНОГО УЧАСТКА

Экз №


Учетный номер

№ 06-000343

от 25.07.2000 г

Юго-Западный
административный округ
г. Москвы

Площадь участка
0.9104 га

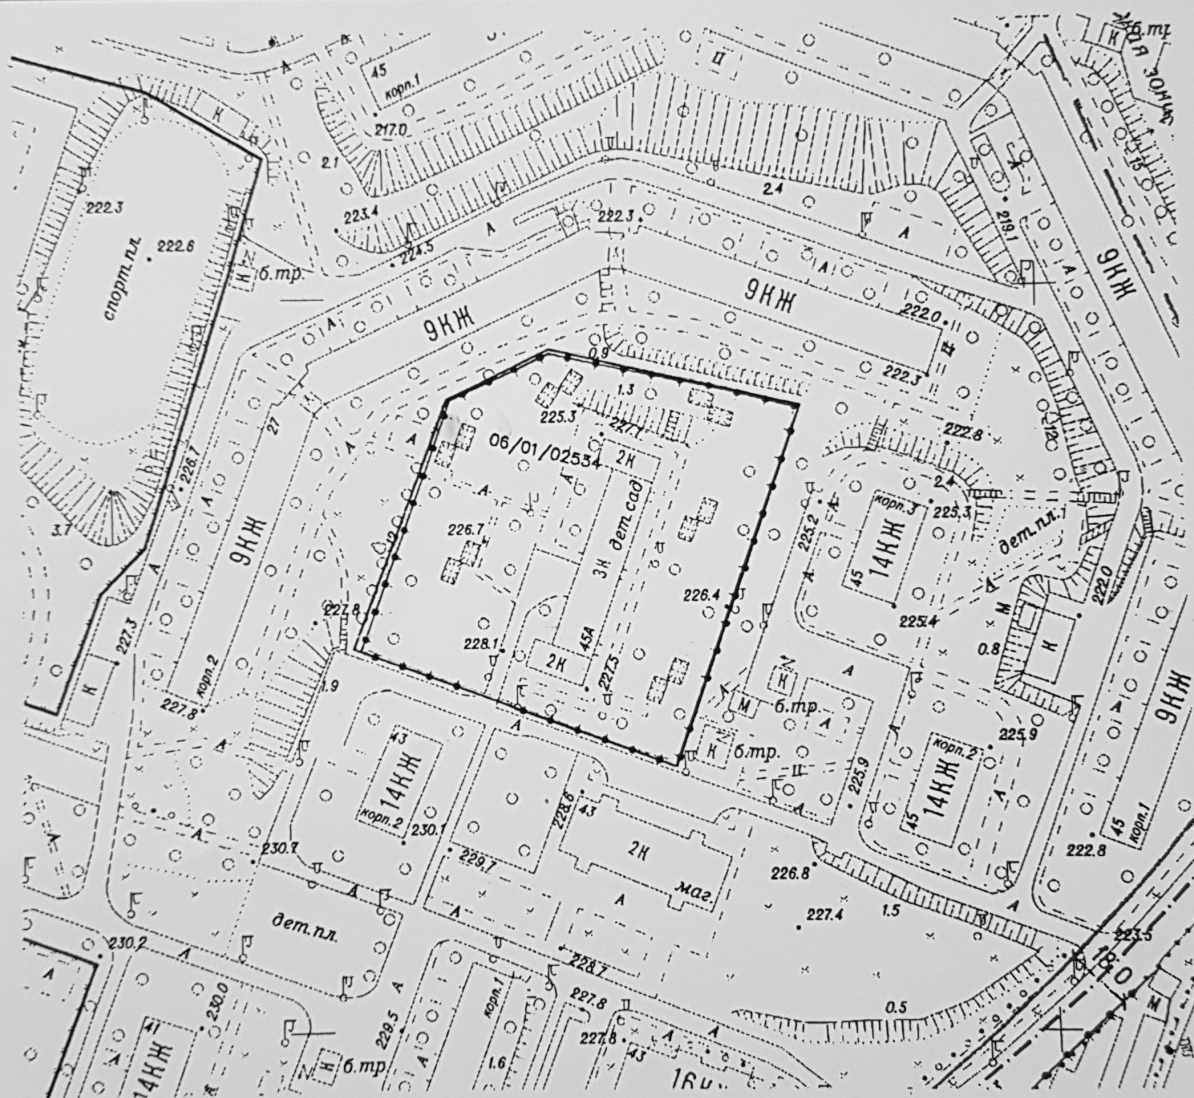

Границы участка нанесены на цифровую картографическую основу Государственного земельного кадастра г. Москвы по материалам геодезических работ

Масштаб
1:2000

Кадастровый номер
770608007019

Номенклатура
листа плана масштаба
1:2000 В-IV-03

Условные обозначения

- граница земельного участка

План земельного участка обязателен при государственной регистрации прав на недвижимое имущество и сделок с ним, план не является правоудостоверяющим документом, действителен в течение трех месяцев со дня выдачи.